



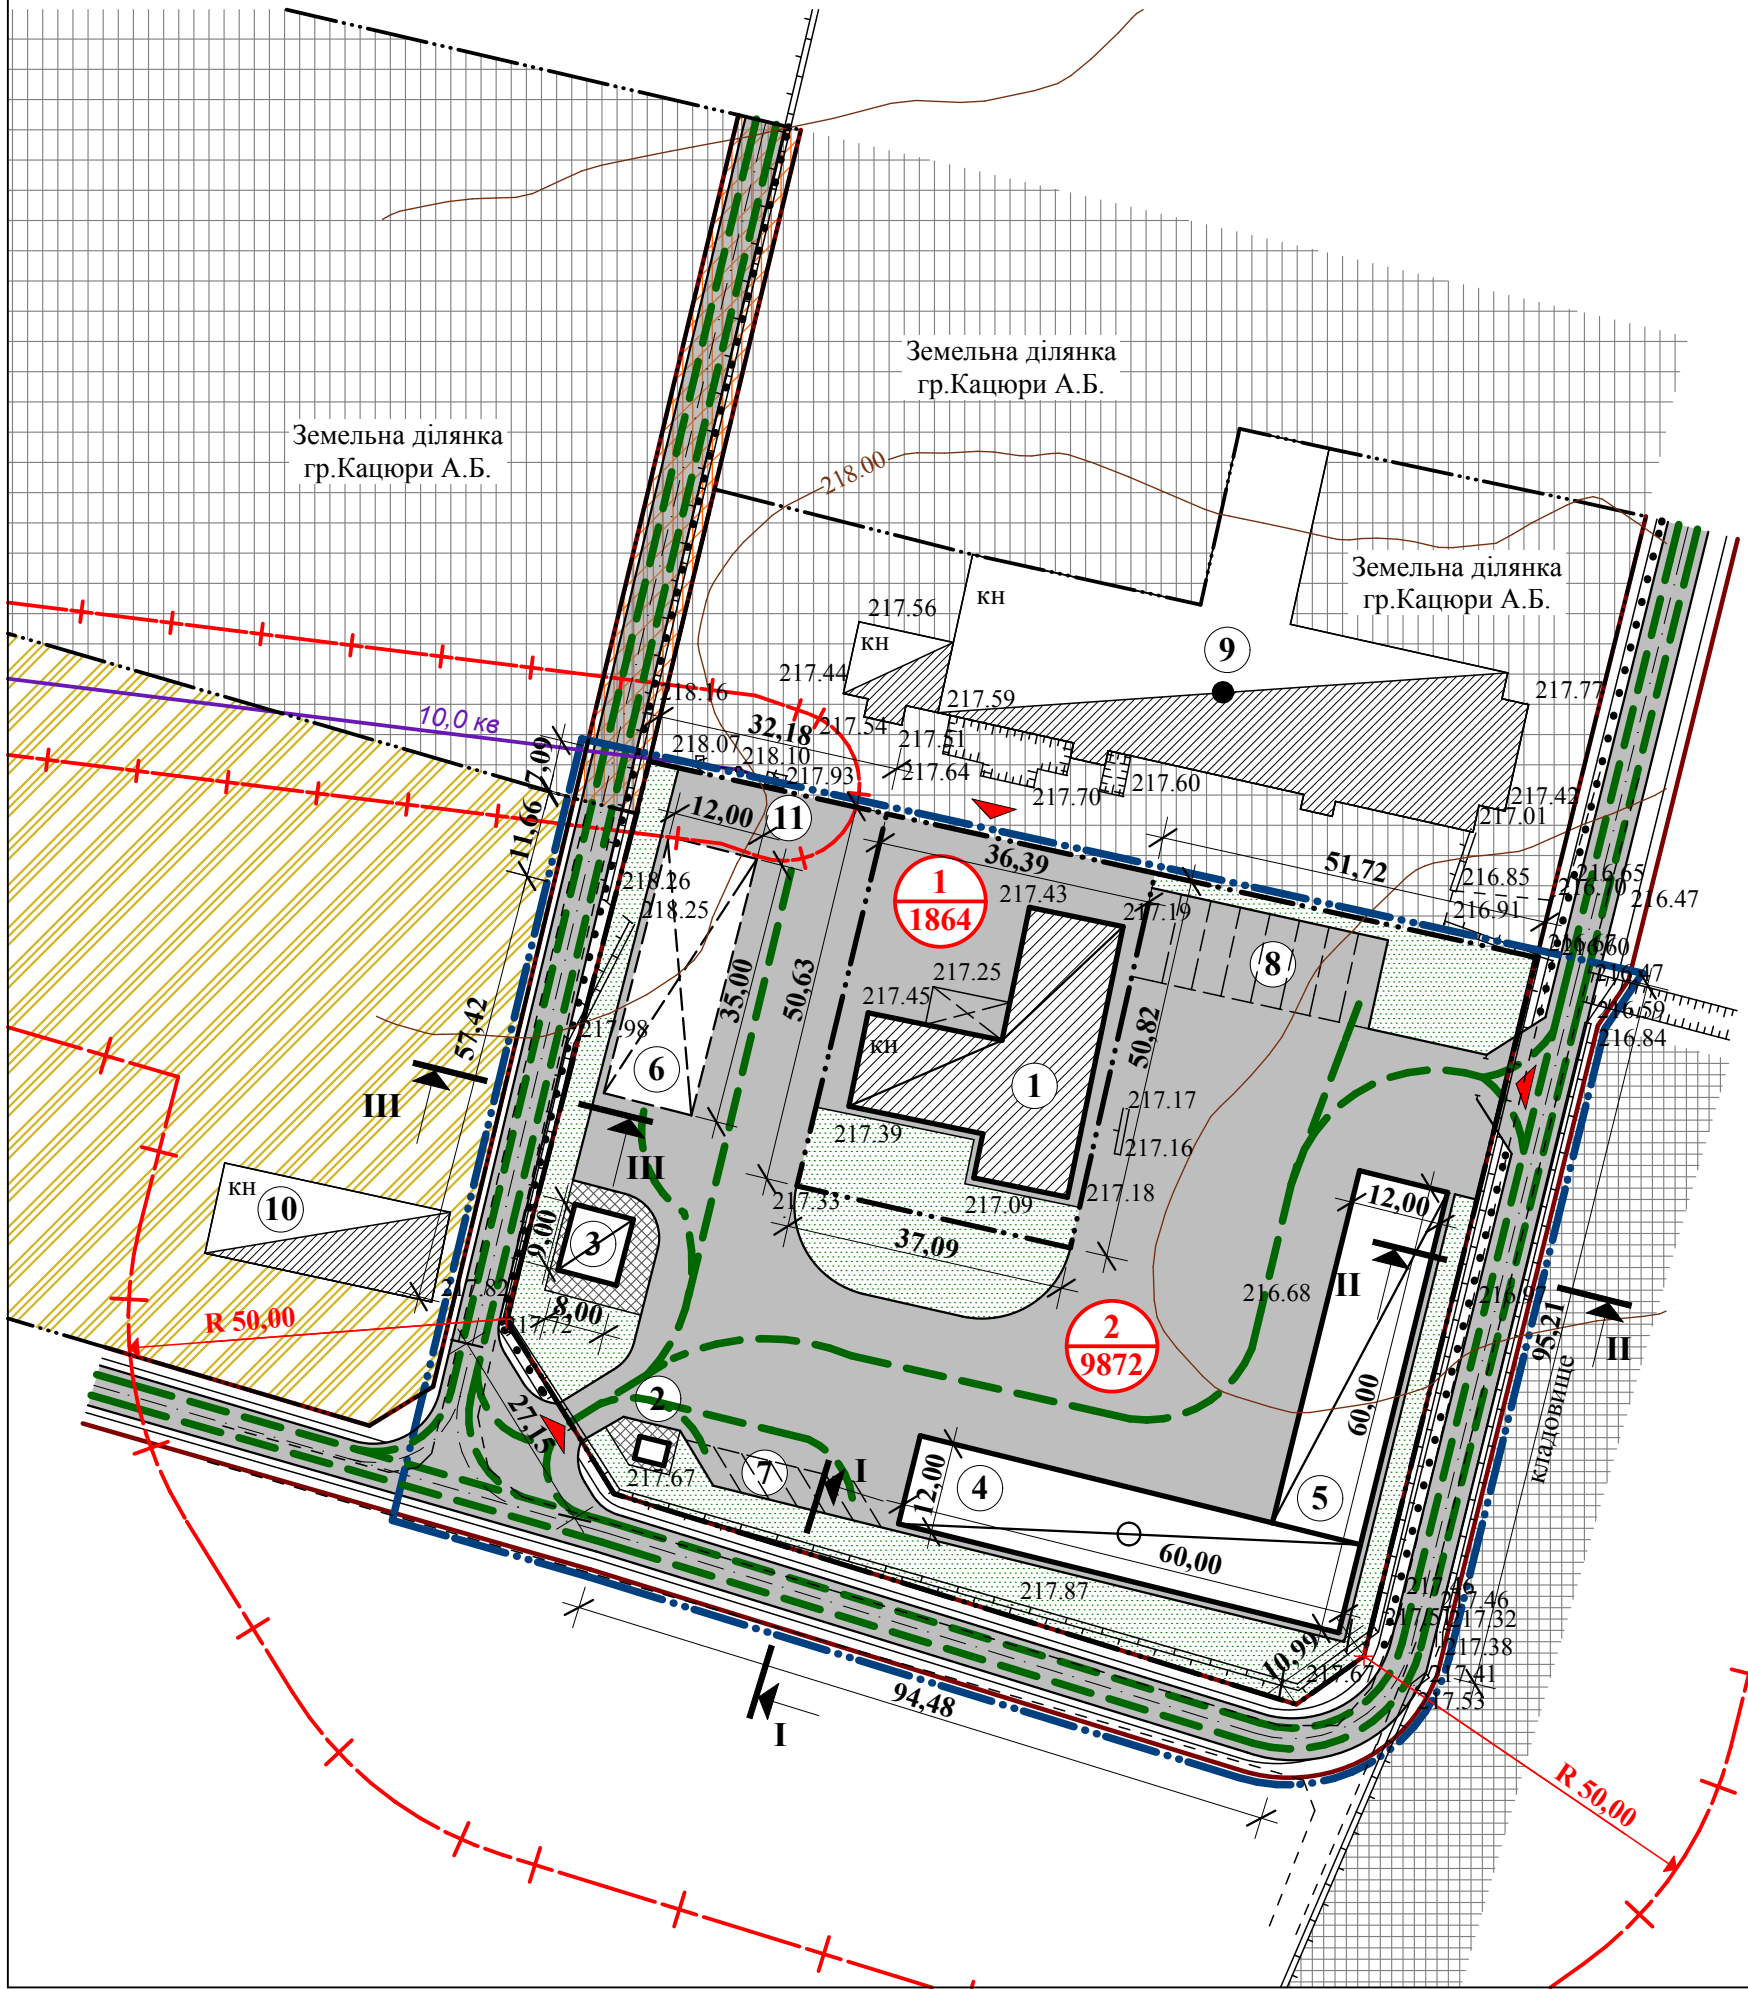

ПРОЕКТНИЙ ПЛАН, ПЛАН ЧЕРВОНИХ ЛІНІЙ
СХЕМА ПРОГНОЗОВАНИХ ПЛАНУВАЛЬНИХ ОБМЕЖЕНЬ,
М 1:1000

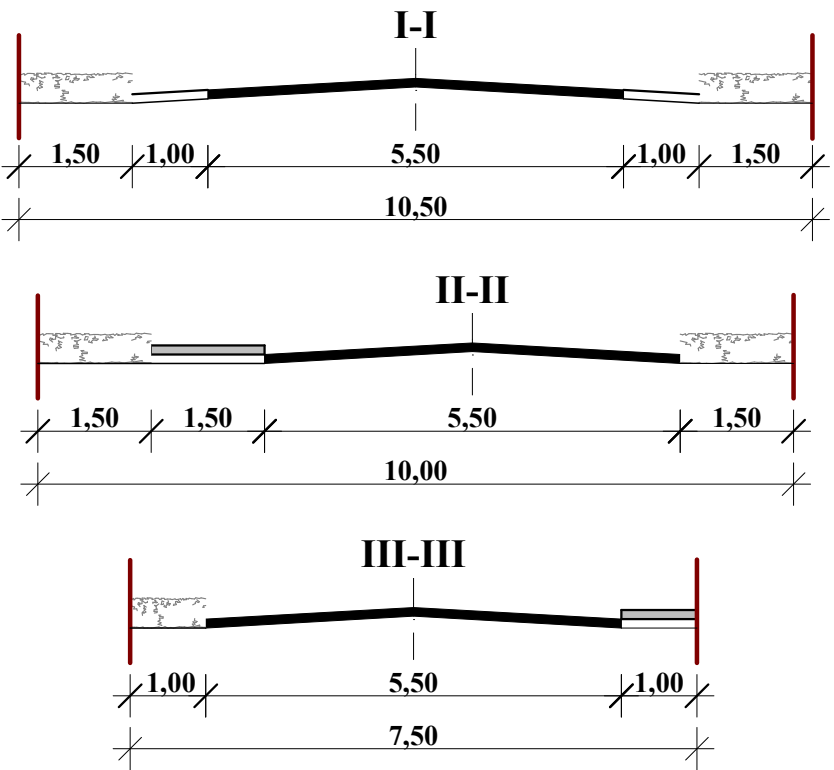

ПОПЕРЕЧНІ ПРОФІЛІ М 1:100



УМОВНІ ПОЗНАЧЕННЯ

Існуючі	Проектовані	Найменування
		Межа ДПТ
		Межа проєктованих ділянок
		Червоні лінії проїздів
		Вулиці, проїзди з твердим покриттям
		Виробнича територія
		Територія с/г призначення
		Територія кладовища
		Сервітутна територія
		Виробничі будівлі
		Нежитлові будівлі, склади
		Будівля, яка підлягає реконструкції
		Навіс
		Тверде покриття із бруківки
		Озеленення
		Вхід, заїзд на територію
		Рух автотранспорту
		Пішоходний рух
		№ ділянки площа, м ²
		Межі СЗЗ

ЕКСПЛІКАЦІЯ

- 1. Склад для зберігання природного каменю
- 2. КПП
- 3. АПК
- 4. Цех по обробці природного каменю
- 5. Склад природного каменю
- 6. Навіс
- 7. Місце паркування легкового автотранспорту
- 8. Місце паркування вантажного автотранспорту
- 9. Цех по обробці природного каменю(існ.)
- 10.Складське приміщення
- 11.Трансформаторна підстанція

						№9/2021р.			
						Замовник: Тартаківська сільська рада			
Зм.	К-сть	Арк.	№ Док.	Підпис	Дата	Проект внесення змін до детального плану території частини господарського двору в с.Тартаків на вул.Шептицького	Стадія	Аркуш	Аркушів
Директор		Дідик Т.В.					ДПТ	3	
ГАП		Дідик І.Є.							
Виконав		Прус Н.В.				Проектний план, план червоних ліній; Схема прогнозованих планувальних обмежень М 1:1000; Поперечні профілі М 1:100	КП "Архітектурно-планувальне бюро" м.Сокаль		