



Проектний план поєднаний з схемою проектних планувальних обмежень та схемою організації руху транспорту і пішоходів, М 1:500

УМОВНІ ПОЗНАЧЕННЯ

Існуюч.	Проект.	Найменування
		Межа розроблення детального плану
		Межа ділянки
		Територія житлової багатоквартирної забудови
		Територія громадської забудови
		Територія інженерної інфраструктури
		Замощення доріг та проїздів
		Замощення тротуарів, пішохідних зон
		Території вільні від багаторічних насаджень та забудови (газон)
		Червоні лінії вулиць
		Назви вулиць та проїздів
		Місця поперечних профілів
		Пішохідний перехід
		Рух автомобілів
		Напрямок пішохідного руху
		Громадська будівля
		Житловий будинок
		Будівля інженерного призначення
		Господарська будівля
		Мережа господарського-питного водопроводу
		Самопливна каналізаційна мережа комунальної каналізації
		Самопливна каналізаційна мережа відведення поверхневих стічних вод
		Газопровід низького тиску
		Газопровід середнього тиску
		Газорозподільний пункт (ГРП, ШРП)
		Кабельна лінія електропередач ** кВ
		Повітряна ЛЕП **кВ
		Охоронна зона (крім охоронних зон навколо пам'яток культурної спадщини)
		Санітарний розрив

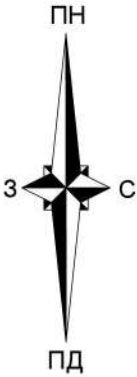


ПОПЕРЕЧНІ ПРОФІЛІ ВУЛИЦЬ ТА ПРОЇЗДІВ М 1:200

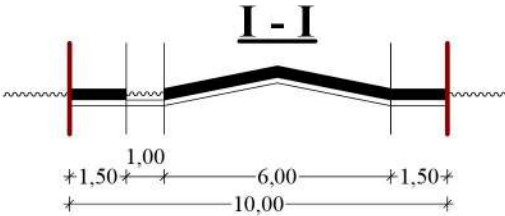

ЕКСПЛІКАЦІЯ

№ п/п	Найменування	Примітки
1.	Будівля центрального теплового пункту	існуюч.
2.	ГРП (закритий)	існуюч.
3.	Дошкільний навчальний заклад	існуюч.
4.	Вбудовані торгівельні приміщення	існуюч.
5.	Сусідні багатоквартирні житлові будинки	існуюч.
6.	Під'їзний майданчик	існуюч.
7.	Майданчик для сміттєзбірників	існуюч.

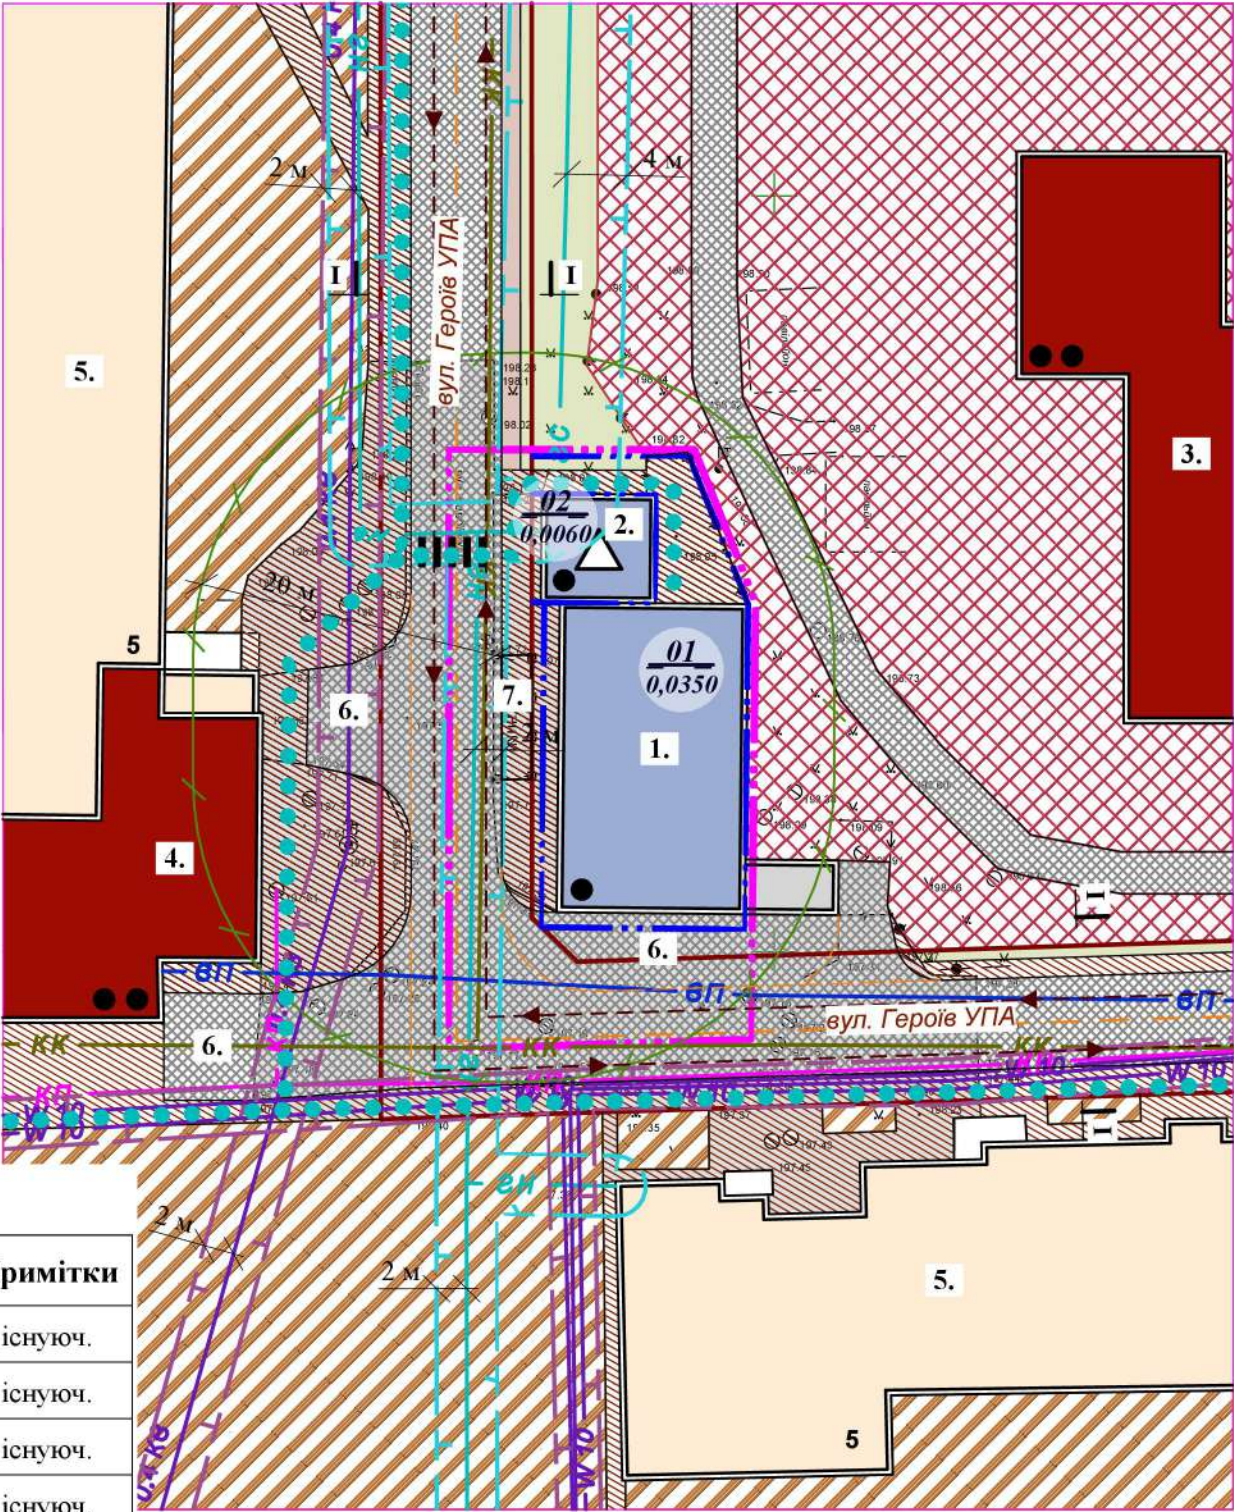

Примітки :
1. Даний аркуш розроблений на основі аркуша ДПТ-2 та топографічного знімання масштабу 1:500, виконаного ФОП "Білоус Віталій Віталійович" у 2022 році.

						Шифр : 024 / 2022			
						Детальний план території території земельної ділянки для обслуговування центрального теплового пункту по вул. Героїв УПА в м. Сокаль Червоноградського району Львівської області			
Змін.	К-ть.	Арк.	№ Докум.	Підпис	Дата	Замовник: Сокальська міська рада	Стадія	Аркуш	Аркушів
Директор		Єзерський М.					ДПТ	3	5
ГАП		Данилюк Т.							
Розроб.		Єзерський М.							
Перевір.		Данилюк Т.				Проектний план поєднаний з схемою проектних планувальних обмежень та схемою організації руху транспорту і пішоходів, М 1:500	ТОВ "Центр планування території"		